Ведомость чертежей основного комплекта - АР

Лист	Наименование	Примечание
1	Пояснительная записка	
2	Схема планировочной организации земельного участка	М 1:550
3	Схема планировочной организации земельного участка	М 1:550
4	Разбивочный план земельного участка	М 1:550
5	План 1 этажа КПП №1	М 1:100
6	План кровли КПП №1	М 1:100
7	Разрез 1 - 1 КПП №1	М 1:100
8	Фасад в осях 1 - 3, 3 - 1 КПП №1	М 1:100
9	Фасад в осях А -Б, Б - А КПП №1	М 1:100
10	План 1 этажа КПП №2	М 1:100
11	Фасады в осях 1 - 2, 2 - 1 КПП №2	М 1:100
12	Фасады в осях А - Б, Б - А КПП №2	М 1:100
13	План 1 этажа, фасад 1, фасад 2. Беседка	М 1:80
14	План 1 этажа, фасад 1. Входная арка	
15	Общие виды 1	
16	Общие виды 2	
17	Общие виды 3	
18	Общие виды 4	
19	Общие виды 5	

Конструкции и материалы по КПП

Фундамент	- монолитный ж/б (плита)
Наружные несущие стены	- деревянные каркасные
Несущие элементы (колонны)	- дерево/кирпич
Перегородки	- деревяннык
Перекрытия	- деревянные
Кровля	- скатная, покрытие металлочерепица

Технико-экономические показатели по земельному участку

№ п/п	Наименование	Площадь		
		м2	га	%
	Общая площадь земельного участка	**7 870**	**0,787**	**100,0**
1	Площадь застройки существующих зданий	68,1	0,01	0,9
2	Площадь застройки проектируемого здания	88,9	0,01	1,1
3	Площадь асфальтобетонного покрытия	196,1	0,02	2,5
4	Площадь тротуаров	1478,3	0,15	18,8
5	Площадь спортивной площадки	594,2	0,06	7,6
6	Площадь детских площадок (воркаут)	753,9	0,08	9,6
7	Площадь некапитальных сооружений	80,8	0,01	1,0
8	Площадь покрытия беговой дорожки	181,9	0,02	2,3
9	Площадь озеленения	4 427,8	0,44	56,3

Технико-экономические показатели по КПП 1

№	Наименование	Площадь, кв.м
1	Площадь застройки	80,0 м2
2	Площадь застройки с учетом террасы и крыльца	121,7 м2
3	Общая площадь	66,18 м2
4	Этажность	1

Технико-экономические показатели по КПП 2

№	Наименование	Площадь, кв.м
1	Площадь застройки	35,3 м2
2	Общая площадь	28,11 м2
3	Этажность	1

Изм.	Кол.уч.	Лист	№Док.	Подп.	Дата	Заказчик:			
						Адрес: Московская область, р-н. Клинский, с/п. Нудольское, Клинский, д. Троицкое, к.к. 50:03:0050480			
Нач.мастерской		Бостан Е.В.				Благоустройство входной группы	Стадия	Лист	Листов
Архитектор		Бостан Е.В.					АР	1	19
						Пояснительная записка	ООО "Архитектура Проект Сервис" МО, г. Истра, ул. Адасько, д. 9, оф. 9 тел. факс: 8(49631)96-9-96 E-mail: aps_istra@mail.ru		

Схема планировочной организации земельного участка

Условные обозначения

- кадастровая граница земельного участка;
- проектируемый объект;
- дороги;
- проектируемые тротуары;
- проектируемые деревянные настилы;
- покрытие спортивных/детской площадок;
- покрытие спортивной площадки/беговой дорожки;
- газон;
- кустарники;
- деревья;
- живая изгородь;
- (x) номер по экспликации;

Экспликация зданий, сооружений, площадок

№	Название	Кол-во
1	КПП №1 (реконструкция)	1 шт.
2	КПП №2	1 шт.
3	Входная группа в парк	1 шт.
4	Автопарковка	8 м/м
5	Спортивная площадка для воркаута	1 шт.
6	Детская площадка	1 шт.
7	Детская площадка для малышей	1 шт.
8	Центральная клумба	1 шт.
9	Спорт площадка 17м х 35м (теннис, баскетбол, волейбол	1 шт.
10	Зона тихого отдыха	1 шт.
11	Беседка	4 шт.
12	Пруд	1 шт.

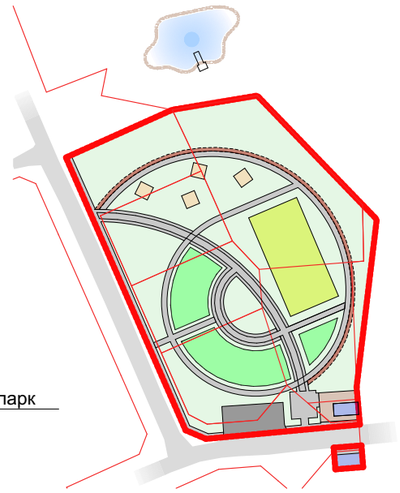

Технико-экономические показатели

№ п/п	Наименование	Площадь		
		м2	га	%
	Общая площадь земельного участка	**7 870**	**0,787**	**100,0**
1	Площадь застройки существующих зданий	68,1	0,01	0,9
2	Площадь застройки проектируемого здания	88,9	0,01	1,1
3	Площадь асфальтобетонного покрытия	196,1	0,02	2,5
4	Площадь тротуаров	1478,3	0,15	18,8
5	Площадь спортивной площадки	594,2	0,06	7,6
6	Площадь детских площадок (воркаут)	753,9	0,08	9,6
7	Площадь некапитальных сооружений	80,8	0,01	1,0
8	Площадь покрытия беговой дорожки	181,9	0,02	2,3
9	Площадь озеленения	4 427,8	0,44	56,3

Изм.	Кол.уч.	Лист	№Док.	Подп.	Дата
Нач.мастерской		Бостан Е.В.			
Архитектор		Бостан Е.В.			

Заказчик:

Адрес: Московская область, р-н. Клинский, с/п. Нудольское, Клинский, д. Троицкое, к.к. 50:03:0050480

Благоустройство входной группы

Стадия	Лист	Листов
АР	2	19

Схема планировочной организации земельного участка, М 1:550

ООО "Архитектура Проект Сервис"
МО, г. Истра, ул. Адасько, д. 9, оф. 9
тел. факс: 8(49631)96-9-96
E-mail: aps_istra@mail.ru

Схема планировочной организации земельного участка

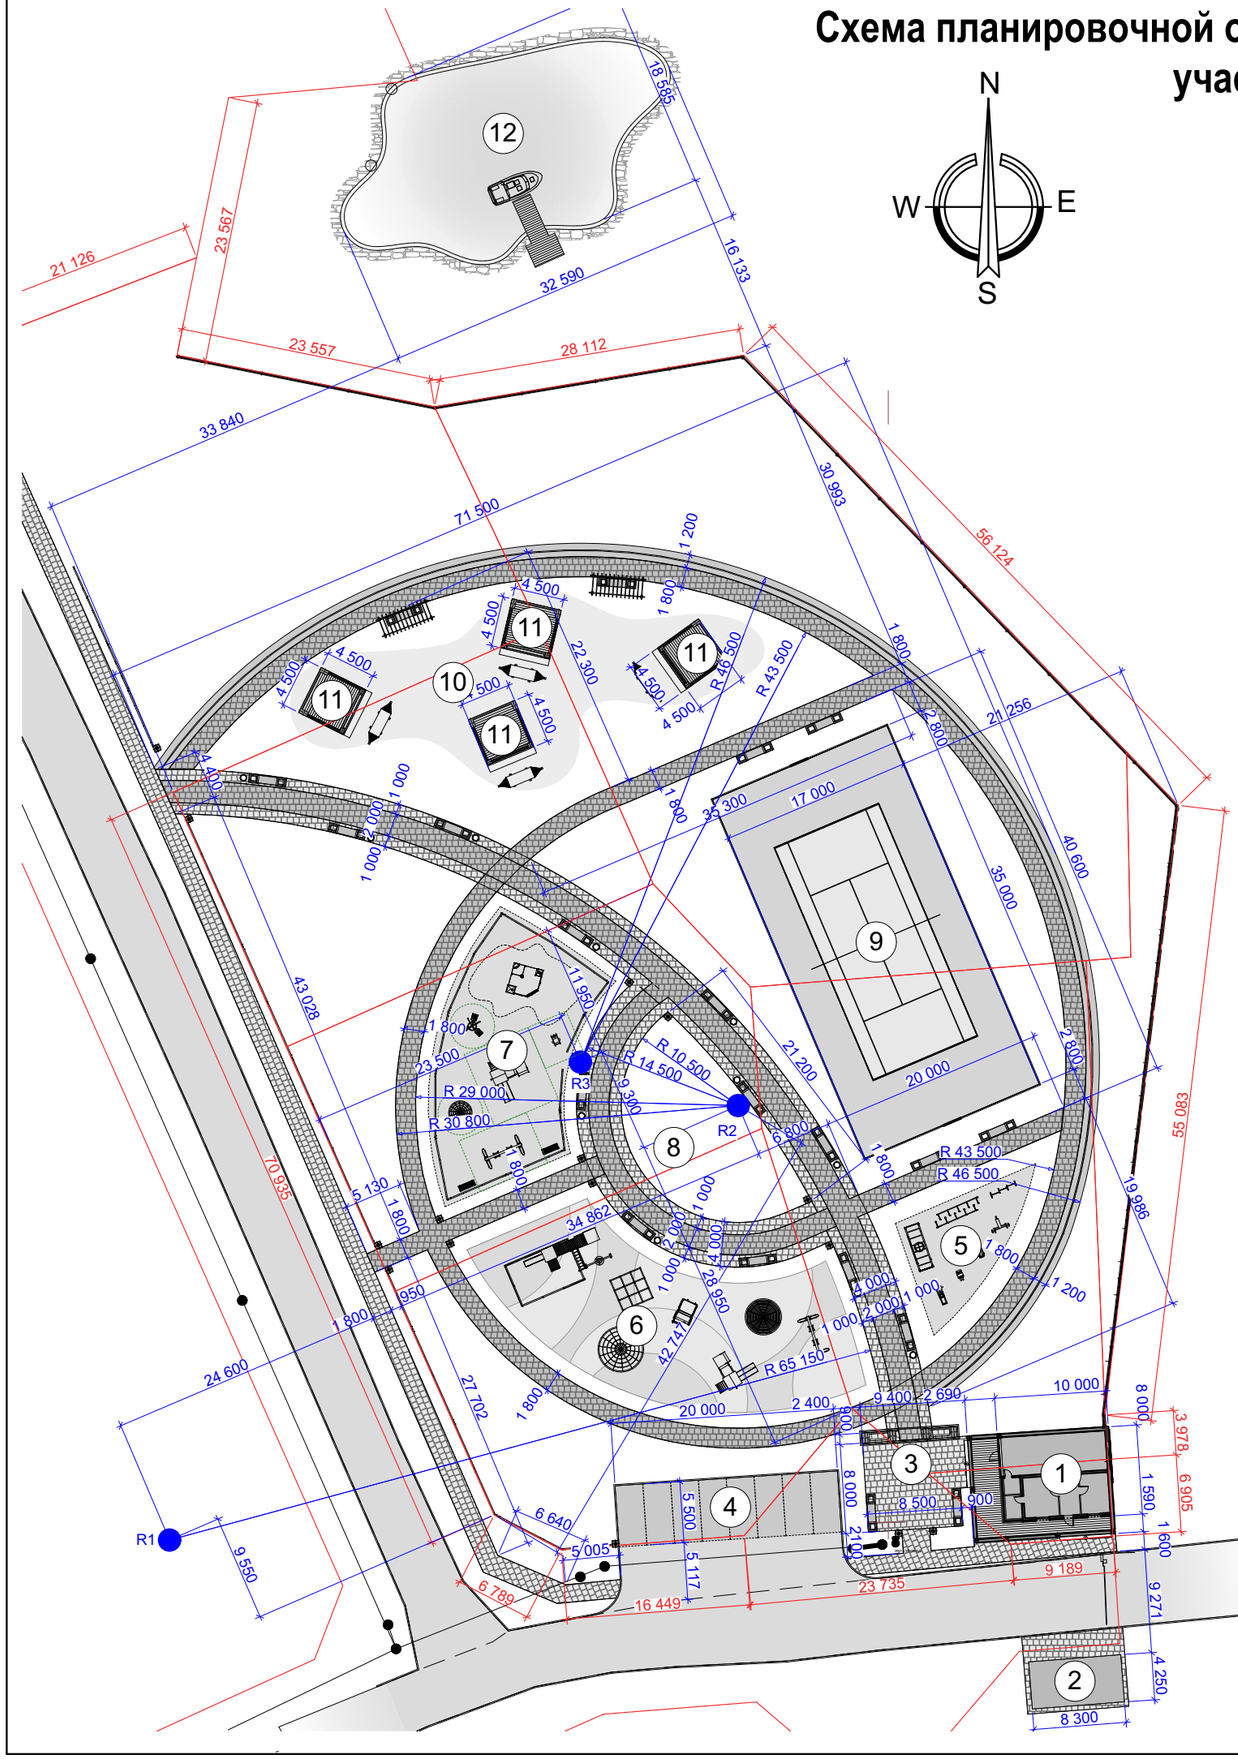

Экспликация зданий, сооружений и площадок

№	Наименование	Кол-во
1	КПП №1 (реконструкция)	1 шт.
2	КПП №2	1 шт.
3	Входная группа в парк	1 шт.
4	Автопарковка	8 м/м
5	Спортивная площадка для воркаута	1 шт.
6	Детская площадка	1 шт.
7	Детская площадка для малышей	1 шт.
8	Центральная клумба	1 шт.
9	Спортивная площадка 17м х 35м (теннис, баскетбол, волейбол	1 шт.
10	Зона тихого отдыха	1 шт.
11	Беседка	4 шт.
12	Пруд	1 шт.

Изм.	Кол.уч.	Лист	№Док.	Подп.	Дата
Нач.мастерской		Бостан Е.В.			
Архитектор		Бостан Е.В.			

Заказчик:

Адрес: Московская область, р-н. Клинский, с/п. Нудольское, Клинский, д. Троицкое, к.к. 50:03:0050480

Благоустройство входной группы

Стадия	Лист	Листов
АР	3	19

Схема планировочной организации земельного участка, М 1:550

ООО "Архитектура Проект Сервис"
МО, г. Истра, ул. Адасько, д. 9, оф. 9
тел. факс: 8(49631)96-9-96
E-mail: aps_istra@mail.ru

Разбивочный план земельного участка

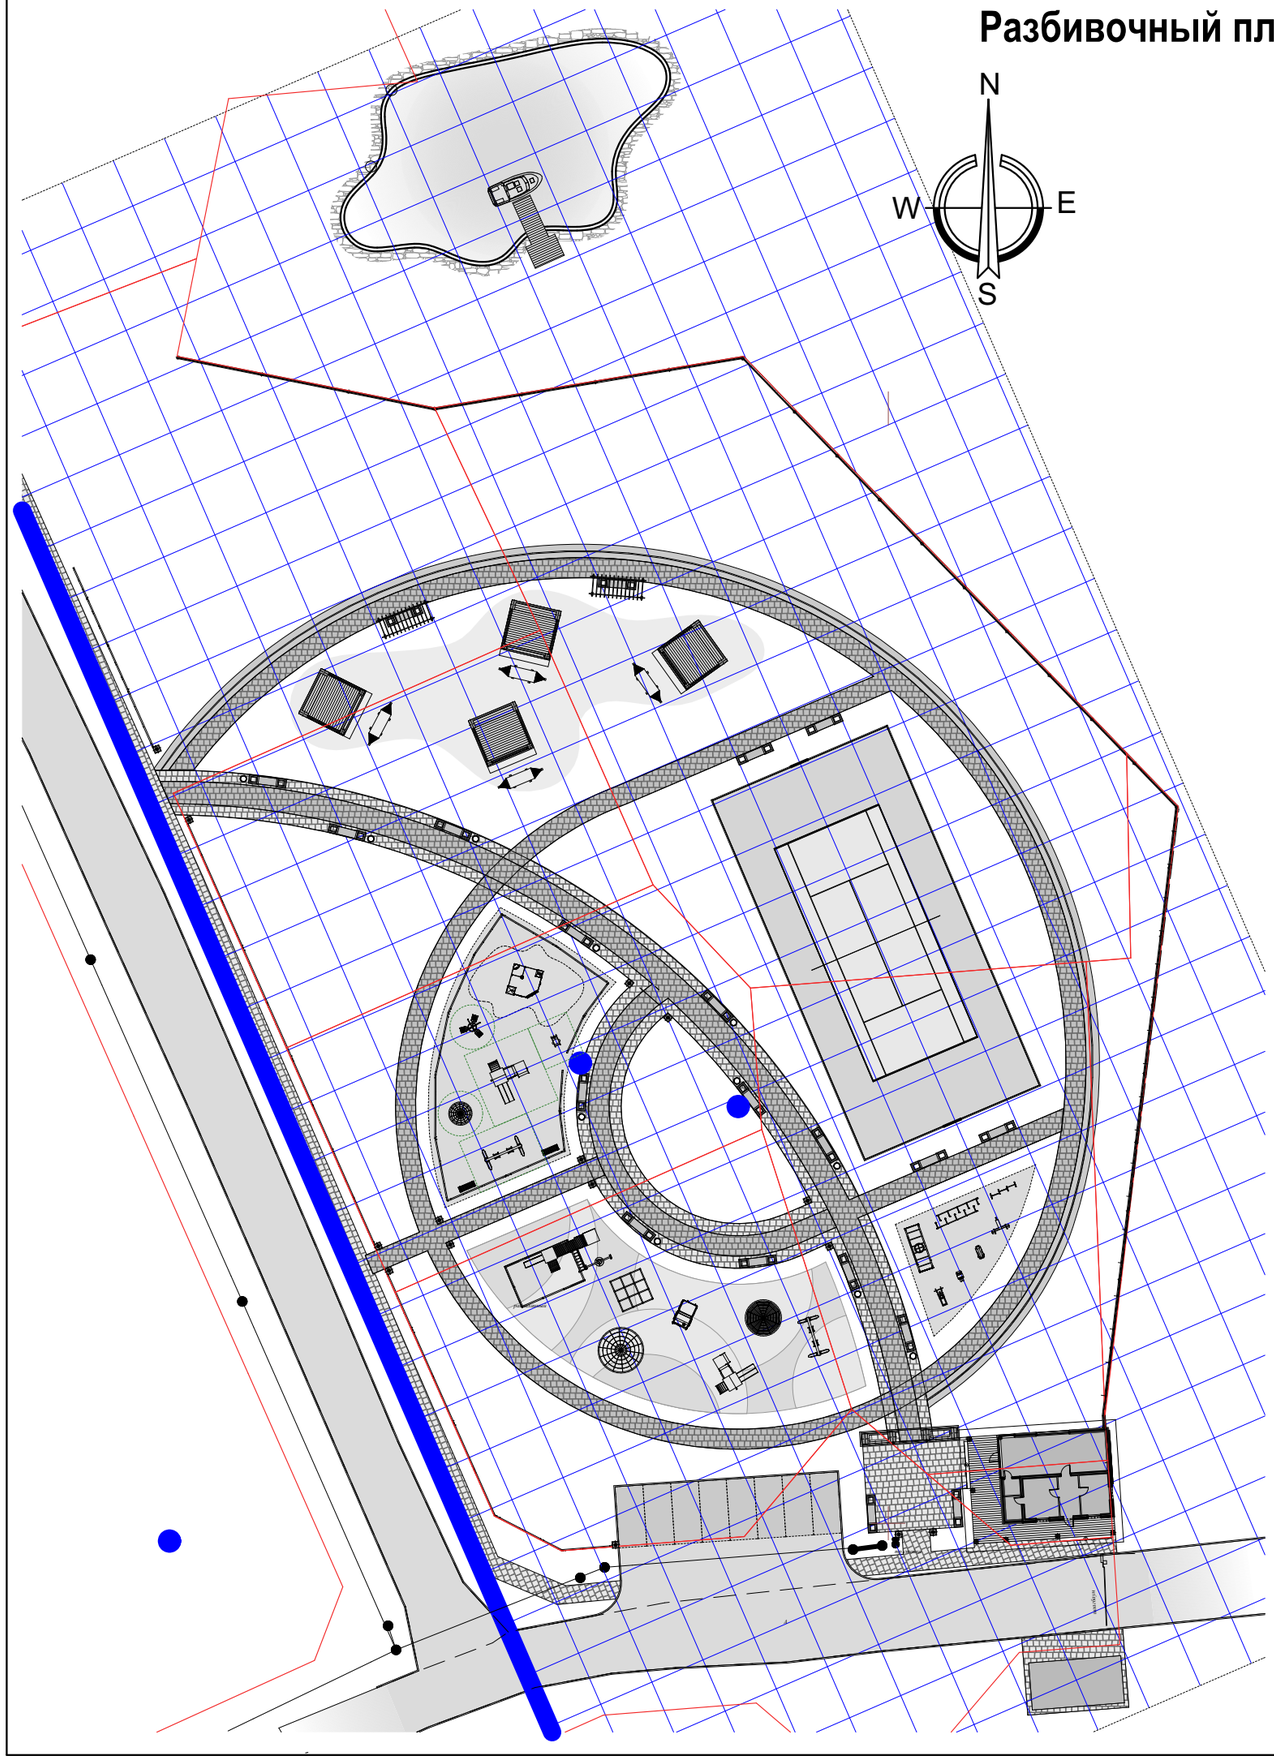

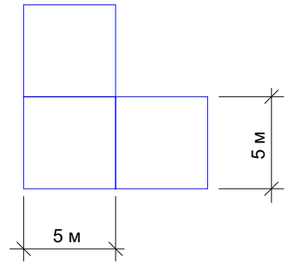

						Заказчик:
						Адрес: Московская область, р-н. Клинский, с/п. Нудольское, Клинский, д. Троицкое, к.к. 50:03:0050480
Изм.	Кол.уч.	Лист	№Док.	Подп.	Дата	
Нач.мастерской		Бостан Е.В.				Благоустройство входной группы
Архитектор		Бостан Е.В.				

Стадия	Лист	Листов
АР	4	19

Разбивочный план земельного участка, М 1:550

ООО "Архитектура Проект Сервис"
МО, г. Истра, ул. Адасько, д. 9, оф. 9
тел. факс: 8(49631)96-9-96
E-mail: aps_istra@mail.ru

1:100 План 1 этажа

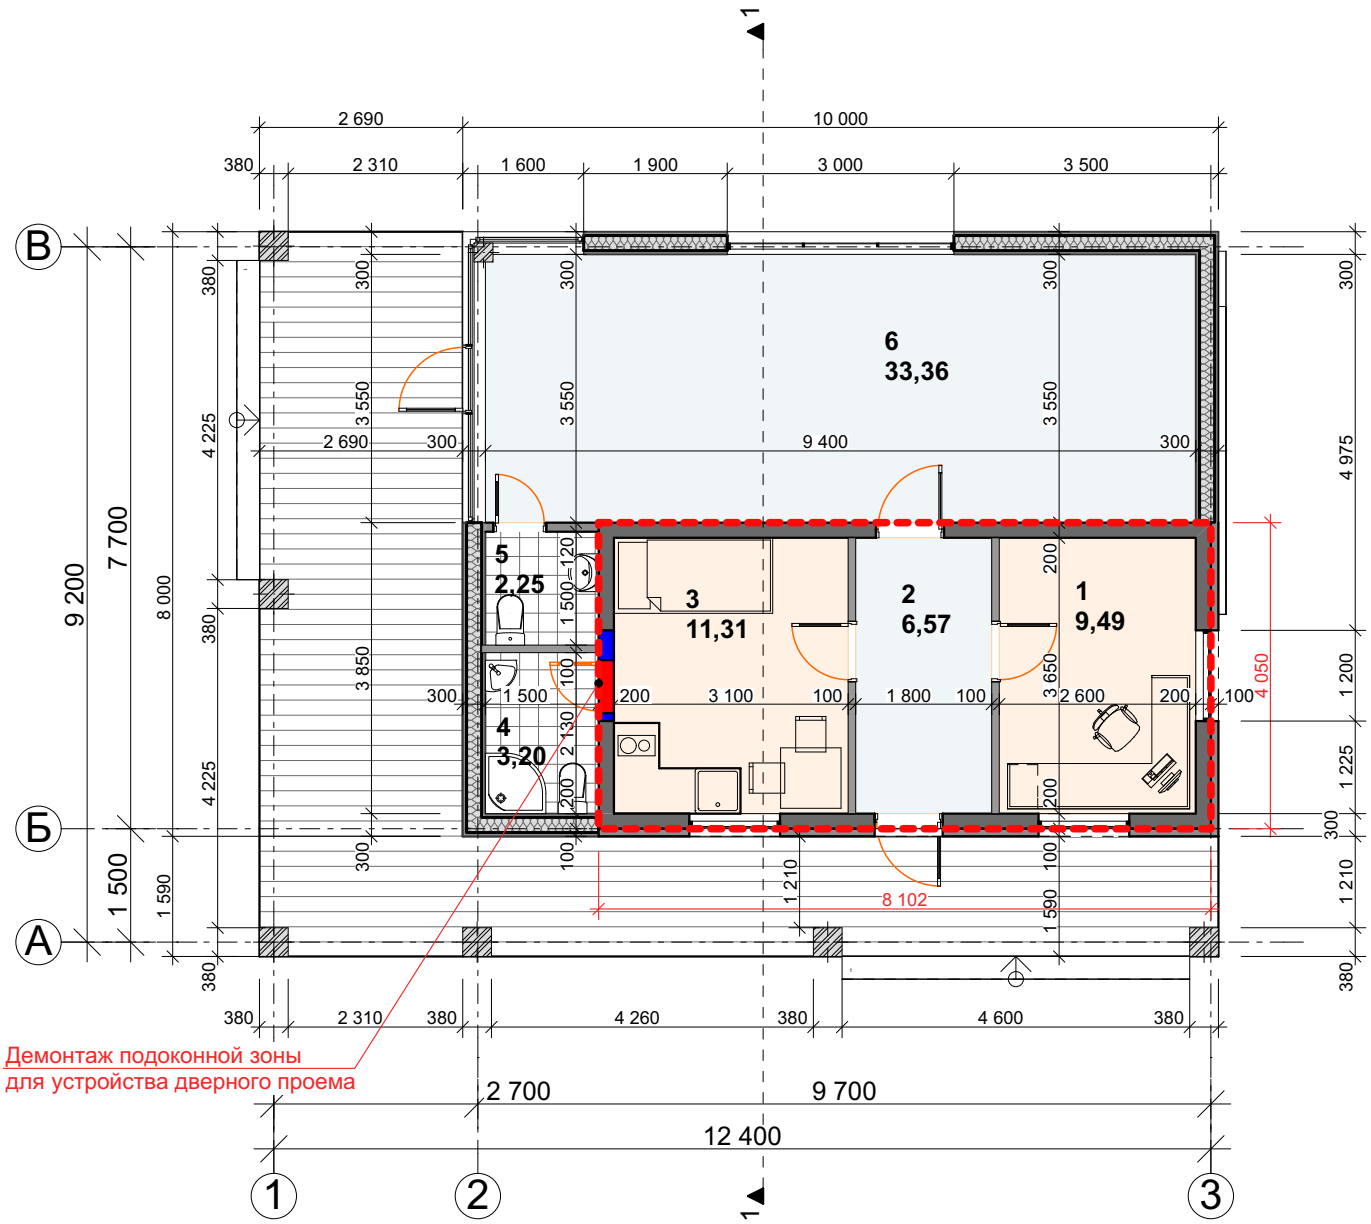

Экспликация 1-й этаж

№	Наименование	Площадь
1	КПП	9,49
2	Холл	6,57
3	Комната отдыха	11,31
4	С/У	3,20
5	С/У	2,25
6	Офис продаж	33,36
		66,18 м^2

Существующий контур здания

Изм.	Кол.уч.	Лист	№Док.	Подп.	Дата	Заказчик:			
						Адрес: Московская область, р-н. Клинский, с/п. Нудольское, Клинский, д. Троицкое, к.к. 50:03:0050480			
Нач.мастерской		Бостан Е.В.				Нежилое здание КПП №1	Стадия	Лист	Листов
Архитектор		Бостан Е.В.					АР	5	19
						План 1 этажа, М 1:100	ООО "Архитектура Проект Сервис" МО, г. Истра, ул. Адасько, д. 9, оф. 9 тел. факс: 8(49631)96-9-96 E-mail: aps_istra@mail.ru		

1:100

План кровли

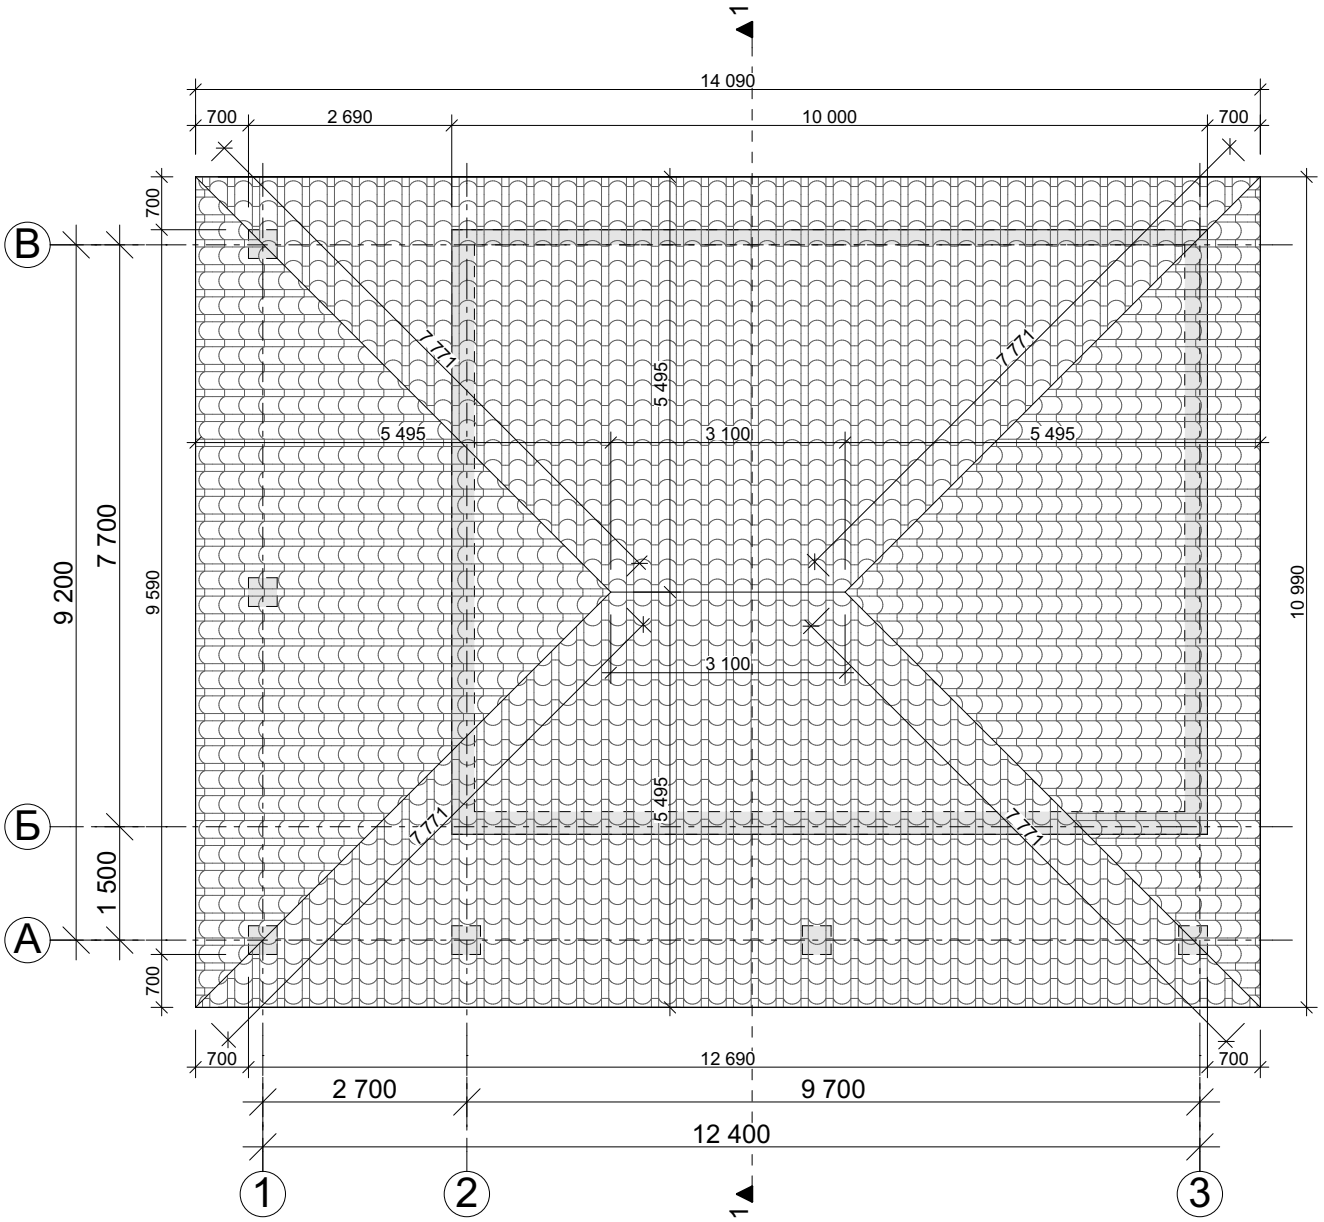

						Заказчик:	
						Адрес: Московская область, р-н. Клинский, с/п. Нудольское, Клинский, д. Троицкое, к.к. 50:03:0050480	
Изм.	Кол.уч.	Лист	№Док.	Подп.	Дата		
Нач.мастерской		Бостан Е.В.				Нежилое здание КПП №1	Стадия: АР; Лист: 6; Листов: 19
Архитектор		Бостан Е.В.					
						План кровли, М 1:100	ООО "Архитектура Проект Сервис" МО, г. Истра, ул. Адасько, д. 9, оф. 9 тел. факс: 8(49631)96-9-96 E-mail: aps_istra@mail.ru

1:100

Разрез 1 - 1

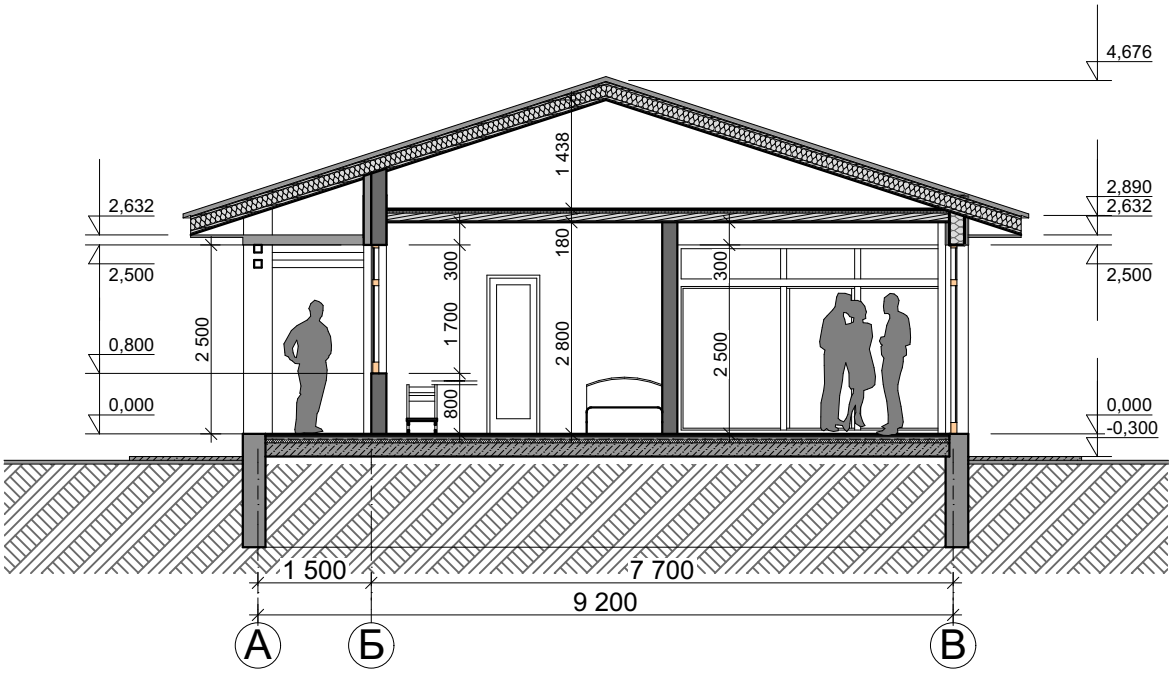

						Заказчик:
						Адрес: Московская область, р-н. Клинский, с/п. Нудольское, Клинский, д. Троицкое, к.к. 50:03:0050480
Изм.	Кол.уч.	Лист	№Док.	Подп.	Дата	
Нач.мастерской		Бостан Е.В.				Нежилое здание КПП №1
Архитектор		Бостан Е.В.				

Стадия	Лист	Листов
АР	7	19

Разрез 1 - 1 КПП №1
М 1:100

ООО "Архитектура Проект Сервис"
МО, г. Истра, ул. Адасько, д. 9, оф. 9
тел. факс: 8(49631)96-9-96
E-mail: aps_istra@mail.ru

1:100 Фасад в осях 1 - 3

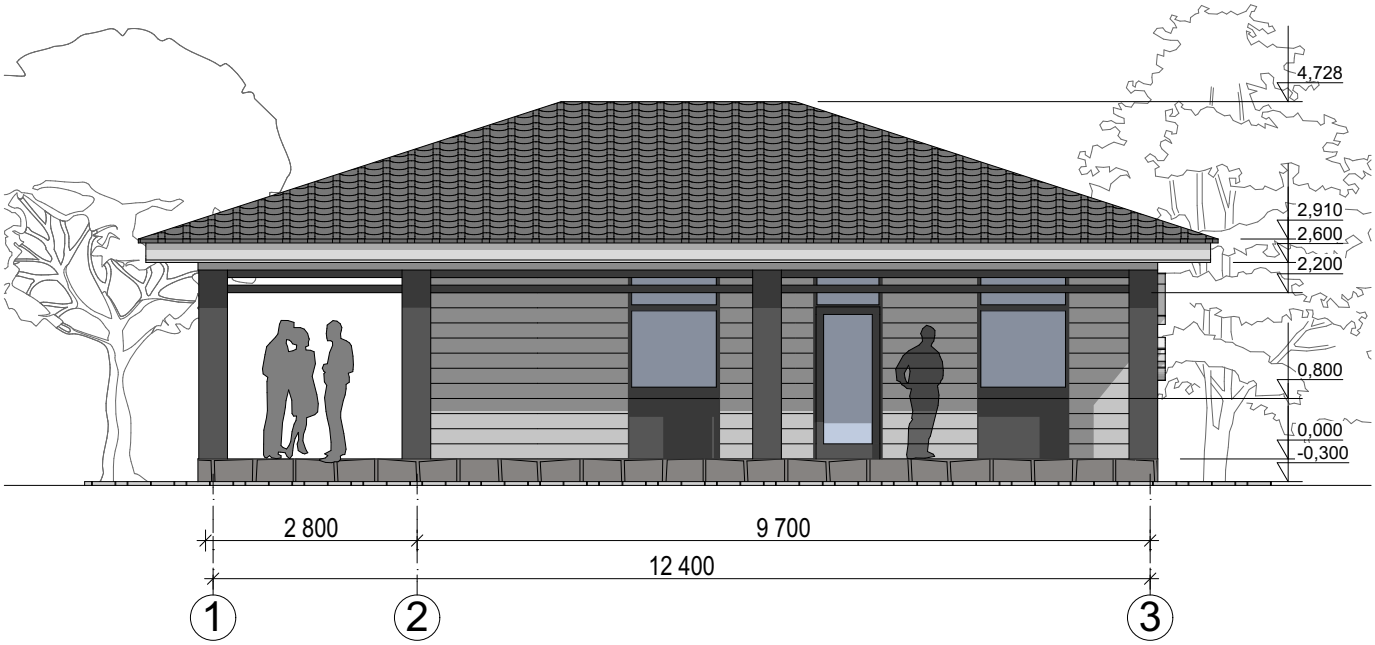

1:100 Фасад в осях 3 - 1

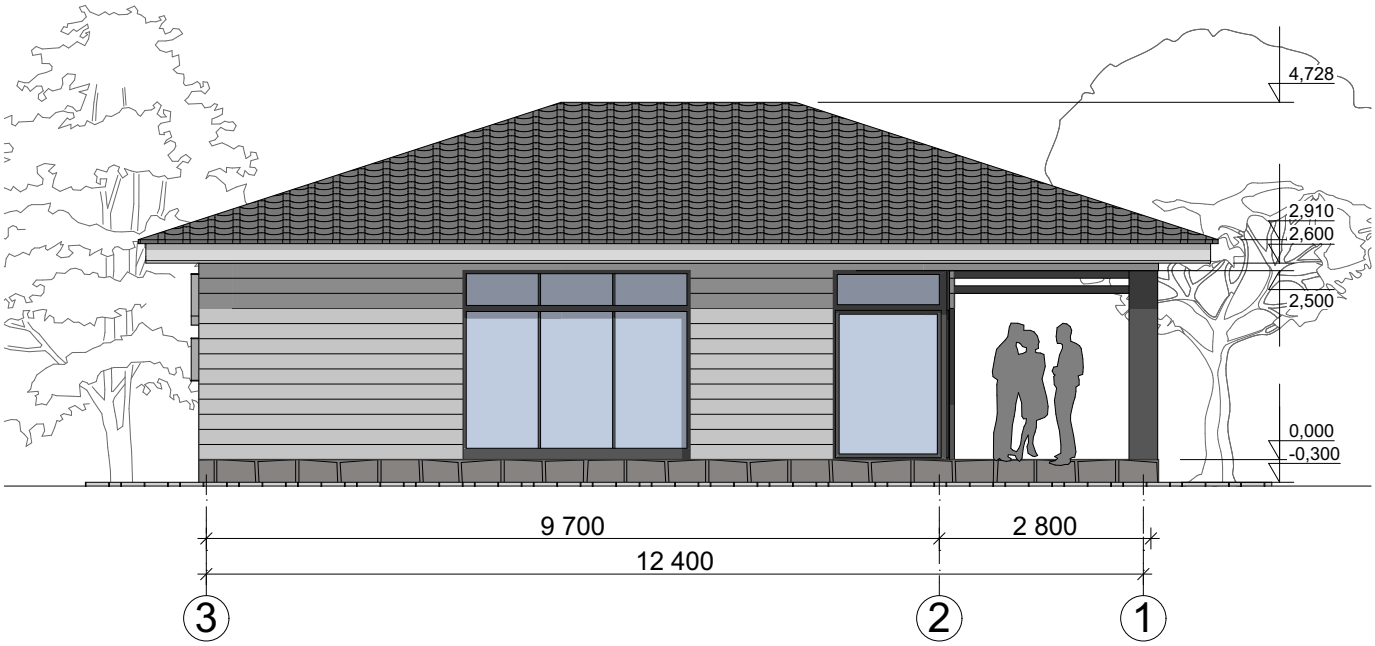

Изм.	Кол.уч.	Лист	№Док.	Подп.	Дата	Заказчик:			
						Адрес: Московская область, р-н. Клинский, с/п. Нудольское, Клинский, д. Троицкое, к.к. 50:03:0050480			
Нач.мастерской		Бостан Е.В.				Нежилое здание КПП №1	Стадия	Лист	Листов
Архитектор		Бостан Е.В.					АР	8	19
						Фасад в осях 1 - 3, Фасад в осях 3 - 1 М 1:100	ООО "Архитектура Проект Сервис" МО, г. Истра, ул. Адасько, д. 9, оф. 9 тел. факс: 8(49631)96-9-96 E-mail: aps_istra@mail.ru		

1:100 Фасад в осях А - В

1:100 Фасад в осях В - А

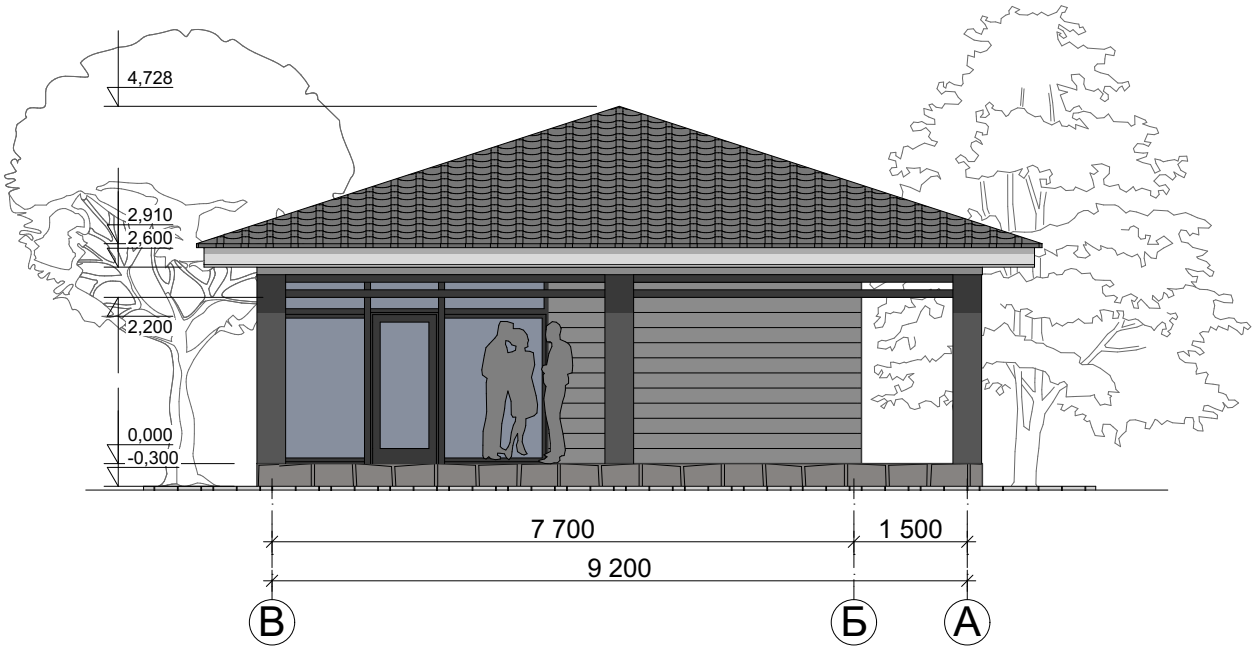

						Заказчик:	
						Адрес: Московская область, р-н. Клинский, с/п. Нудольское, Клинский, д. Троицкое, к.к. 50:03:0050480	
Изм.	Кол.уч.	Лист	№Док.	Подп.	Дата		
Нач.мастерской		Бостан Е.В.				Нежилое здание КПП №1	Стадия: АР; Лист: 9; Листов: 19
Архитектор		Бостан Е.В.					
						Фасад в осях В - А, Фасад в осях А - В М 1:100	ООО "Архитектура Проект Сервис" МО, г. Истра, ул. Адаськo, д. 9, оф. 9 тел. факс: 8(49631)96-9-96 E-mail: aps_istra@mail.ru

1 :100 План 1 этажа

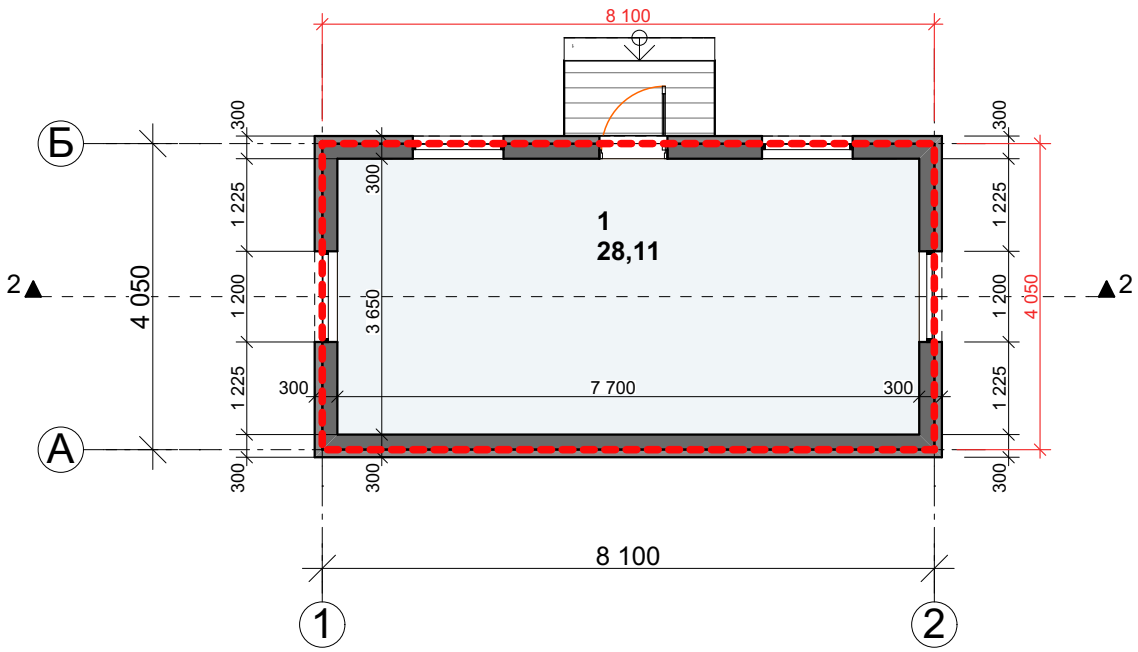

Существующий контур здания

Экспликация 1-й этаж

№	Наименование	Площадь
1	Помещение	28,11
		28,11 м^2

1:100 Разрез 2 - 2

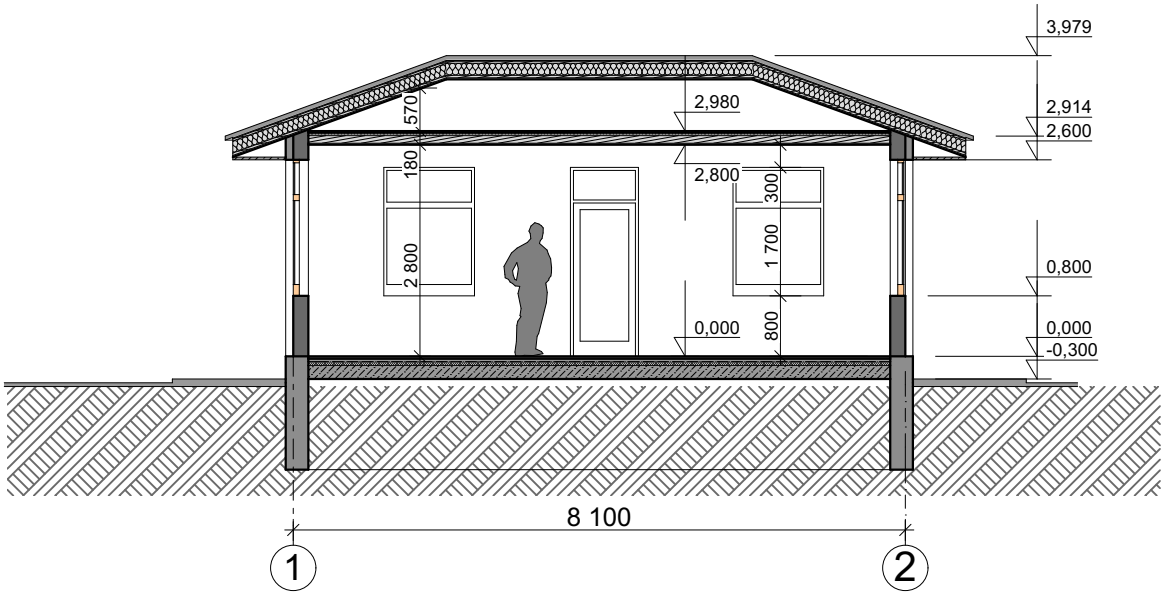

Изм.	Кол.уч.	Лист	№Док.	Подп.	Дата	Заказчик:			
						Адрес: Московская область, р-н. Клинский, с/п. Нудольское, Клинский, д. Троицкое, к.к. 50:03:0050480			
Нач.мастерской		Бостан Е.В.				Нежилое здание КПП №2	Стадия	Лист	Листов
Архитектор		Бостан Е.В.					АР	10	19
						План 1 этажа, разрез 2 - 2 М 1:100	ООО "Архитектура Проект Сервис" МО, г. Истра, ул. Адаськo, д. 9, оф. 9 тел. факс: 8(49631)96-9-96 E-mail: aps_istra@mail.ru		

1:100 Фасад в осях 1 - 2

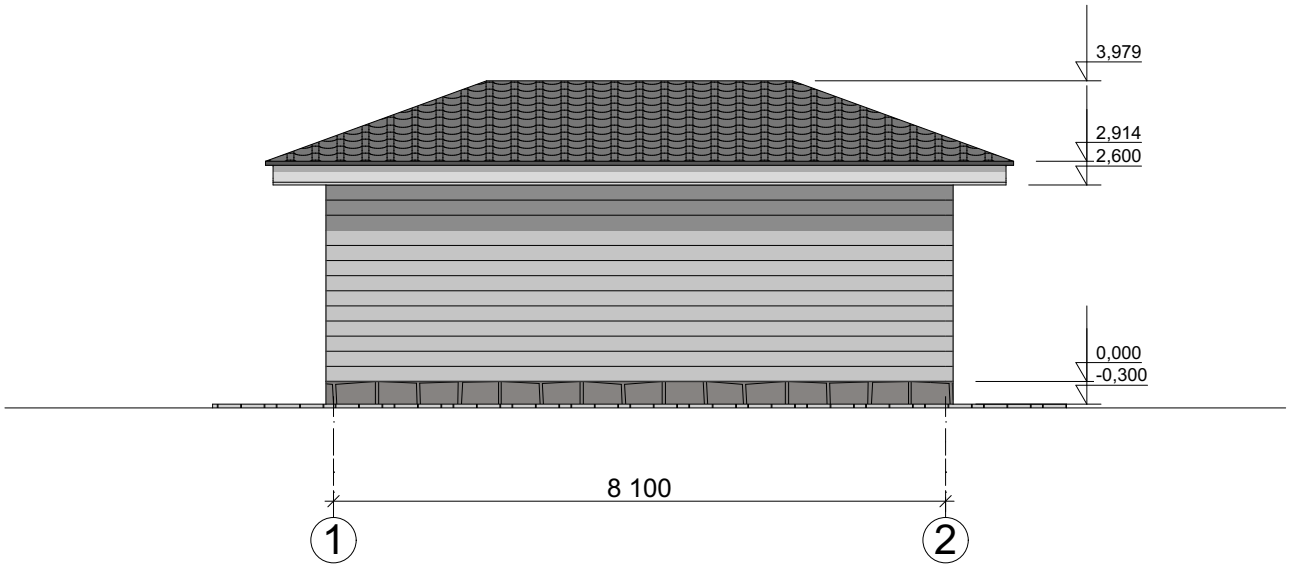

1:100 Фасад в осях 2 - 1

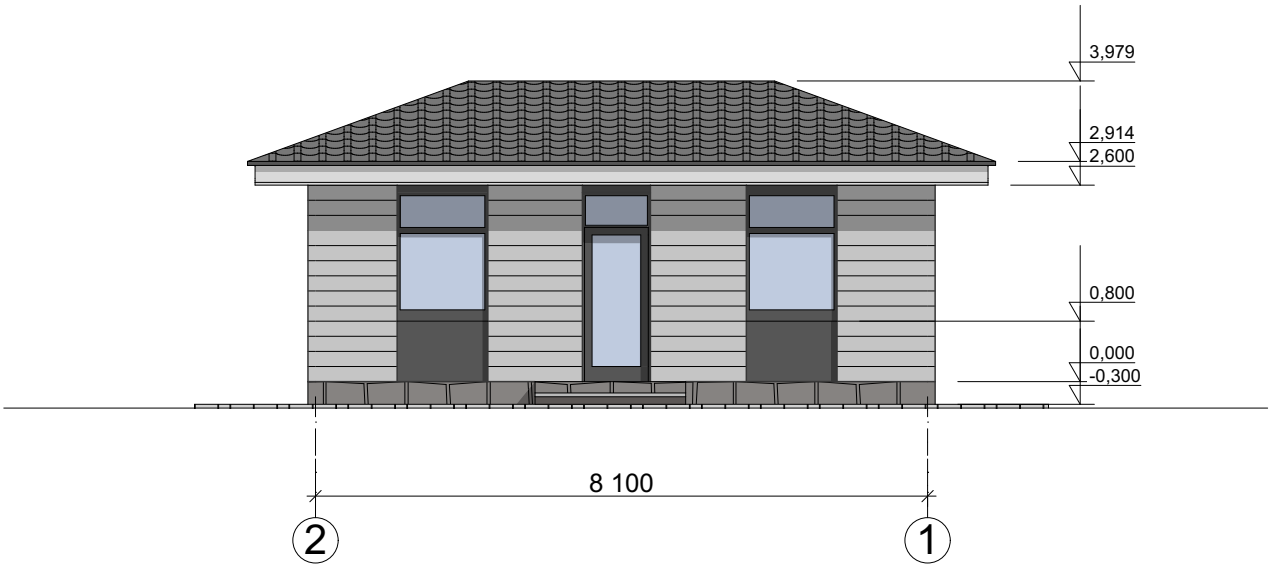

						Заказчик:
						Адрес: Московская область, р-н. Клинский, с/п. Нудольское, Клинский, д. Троицкое, к.к. 50:03:0050480
Изм.	Кол.уч.	Лист	№Док.	Подп.	Дата	
Нач.мастерской		Бостан Е.В.				Нежилое здание КПП №2
Архитектор		Бостан Е.В.				

Стадия	Лист	Листов
АР	11	19

Фасад в осях 1 - 2, Фасад в осях 2 - 1
М 1:100

ООО "Архитектура Проект Сервис"
МО, г. Истра, ул. Адасько, д. 9, оф. 9
тел. факс: 8(49631)96-9-96
E-mail: aps_istra@mail.ru

1:100 Фасад в осях А - Б

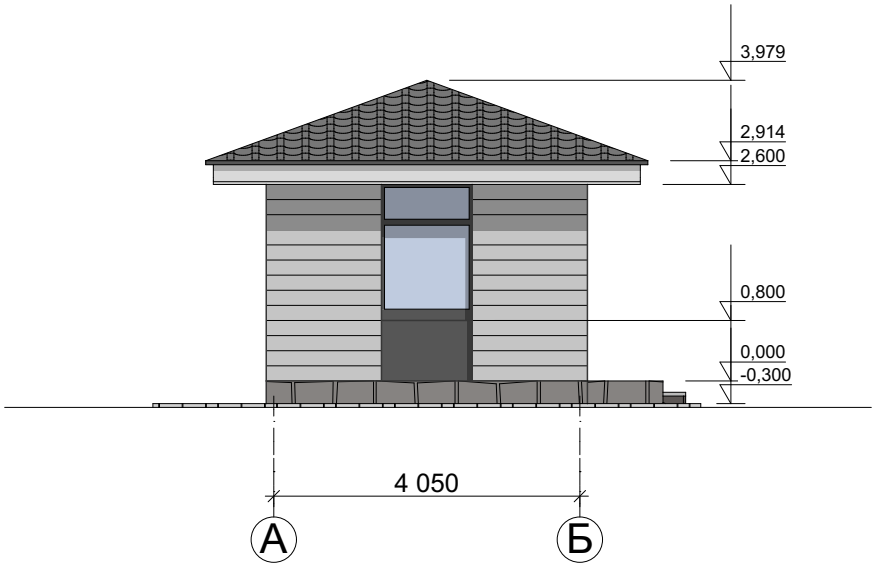

1:100 Фасад в осях Б - А

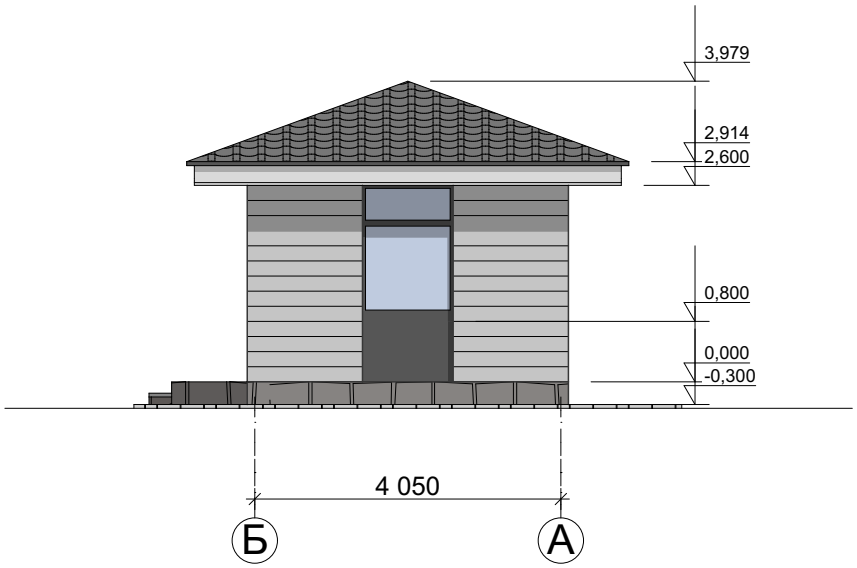

						Заказчик:	
						Адрес: Московская область, р-н. Клинский, с/п. Нудольское, Клинский, д. Троицкое, к.к. 50:03:0050480	
Изм.	Кол.уч.	Лист	№Док.	Подп.	Дата		
Нач.мастерской		Бостан Е.В.				Нежилое здание КПП №2	Стадия: АР; Лист: 12; Листов: 19
Архитектор		Бостан Е.В.					
						Фасад в осях А - Б, Фасад в осях Б - А М 1:100	ООО "Архитектура Проект Сервис" МО, г. Истра, ул. Адасько, д. 9, оф. 9 тел. факс: 8(49631)96-9-96 E-mail: aps_istra@mail.ru

1:80 План 1 этажа

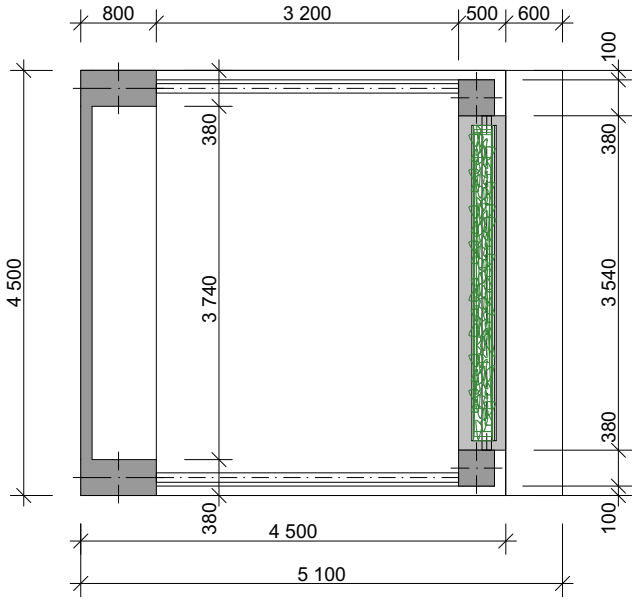

1:80 Фасад 1

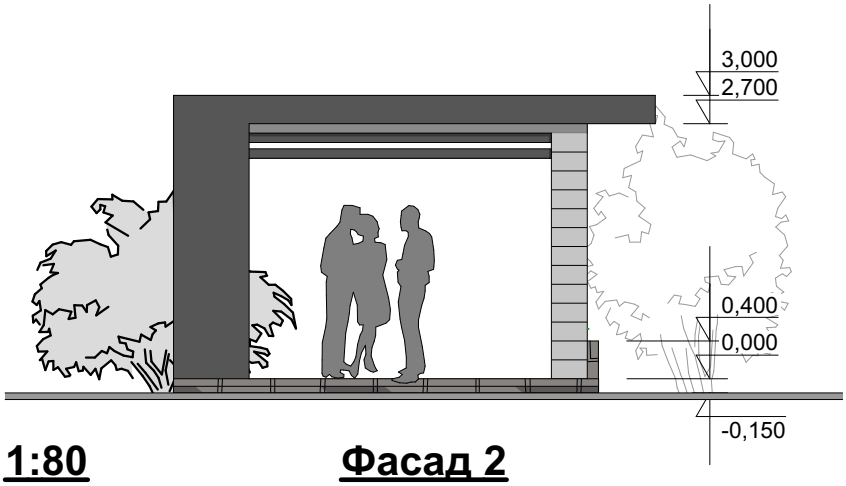

1:80 Фасад 2

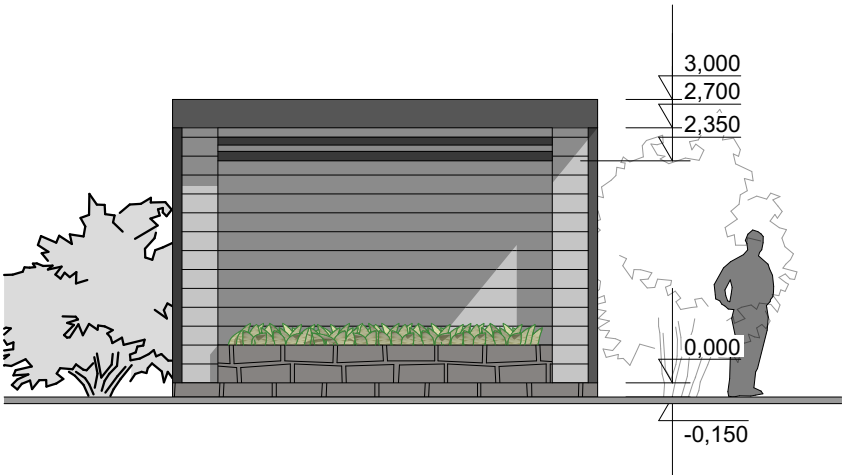

						Заказчик:
						Адрес: Московская область, р-н. Клинский, с/п. Нудольское, Клинский, д. Троицкое, к.к. 50:03:0050480
Изм.	Кол.уч.	Лист	№Док.	Подп.	Дата	
Нач.мастерской		Бостан Е.В.				Некапитальное сооружение. Беседка
Архитектор		Бостан Е.В.				

Стадия	Лист	Листов
АР	13	19

План 1 этажа, Фасад 1, Фасад 2
М 1:80

ООО "Архитектура Проект Сервис"
МО, г. Истра, ул. Адасько, д. 9, оф. 9
тел. факс: 8(49631)96-9-96
E-mail: aps_istra@mail.ru

1:80 План 1 этажа

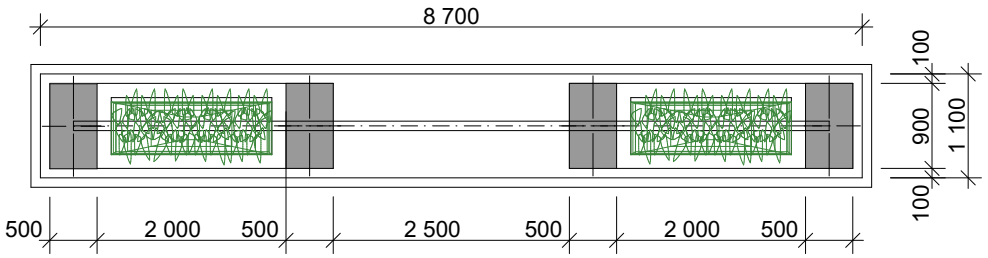

1:80 Фасад 1

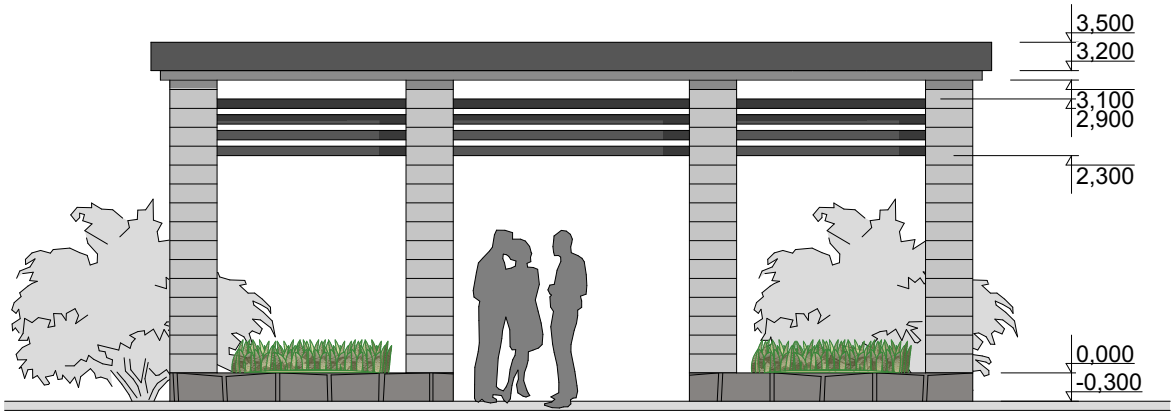

						Заказчик:
						Адрес: Московская область, р-н. Клинский, с/п. Нудольское, Клинский, д. Троицкое, к.к. 50:03:0050480
Изм.	Кол.уч.	Лист	№Док.	Подп.	Дата	
Нач.мастерской		Бостан Е.В.				Некапитальное сооружение. Входная арка
Архитектор		Бостан Е.В.				

Стадия	Лист	Листов
АР	14	19

План 1 этажа, Фасад 1
М 1:80

ООО "Архитектура Проект Сервис"
МО, г. Истра, ул. Адасько, д. 9, оф. 9
тел. факс: 8(49631)96-9-96
E-mail: aps_istra@mail.ru

						Общие виды	Лист
Изм.	Кол.уч	Лист	№Док	Подп.	Дата		15

						Общие виды	Лист
Изм.	Кол.уч	Лист	№Док	Подп.	Дата		16

						Общие виды	Лист
Изм.	Кол.уч	Лист	№Док	Подп.	Дата		17

						Общие виды	Лист
Изм.	Кол.уч	Лист	№Док	Подп.	Дата		

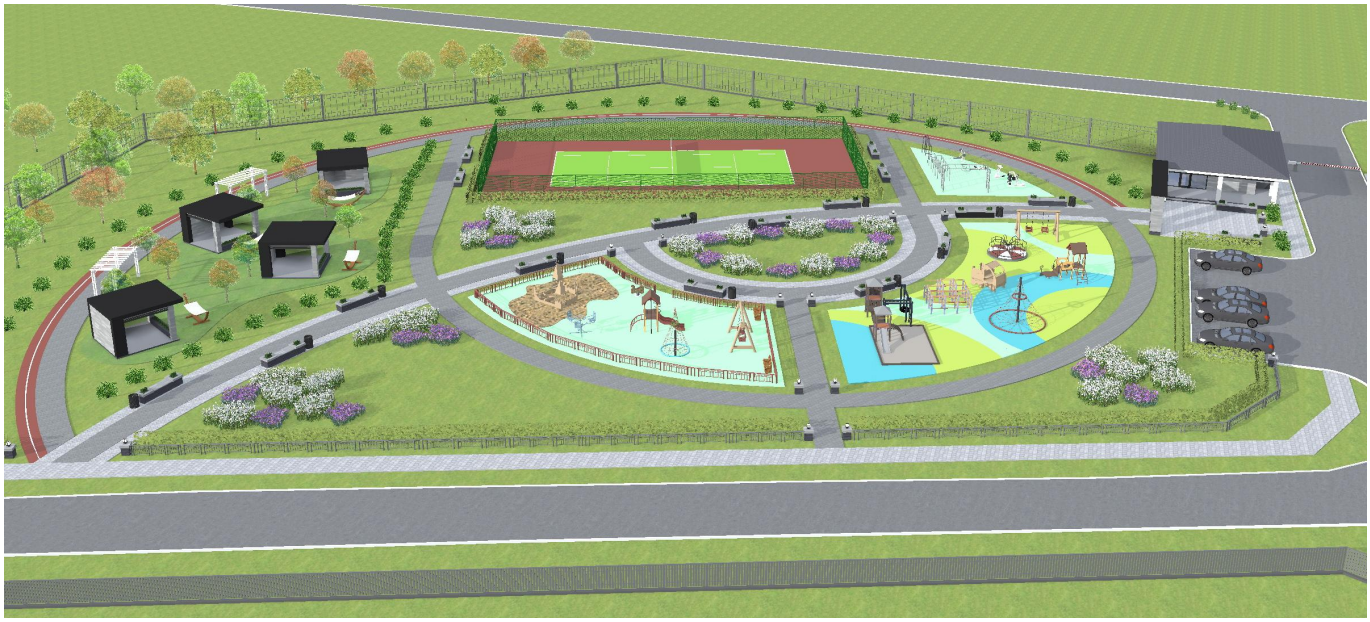

						Общие виды	Лист
Изм.	Кол.уч	Лист	№Док	Подп.	Дата		